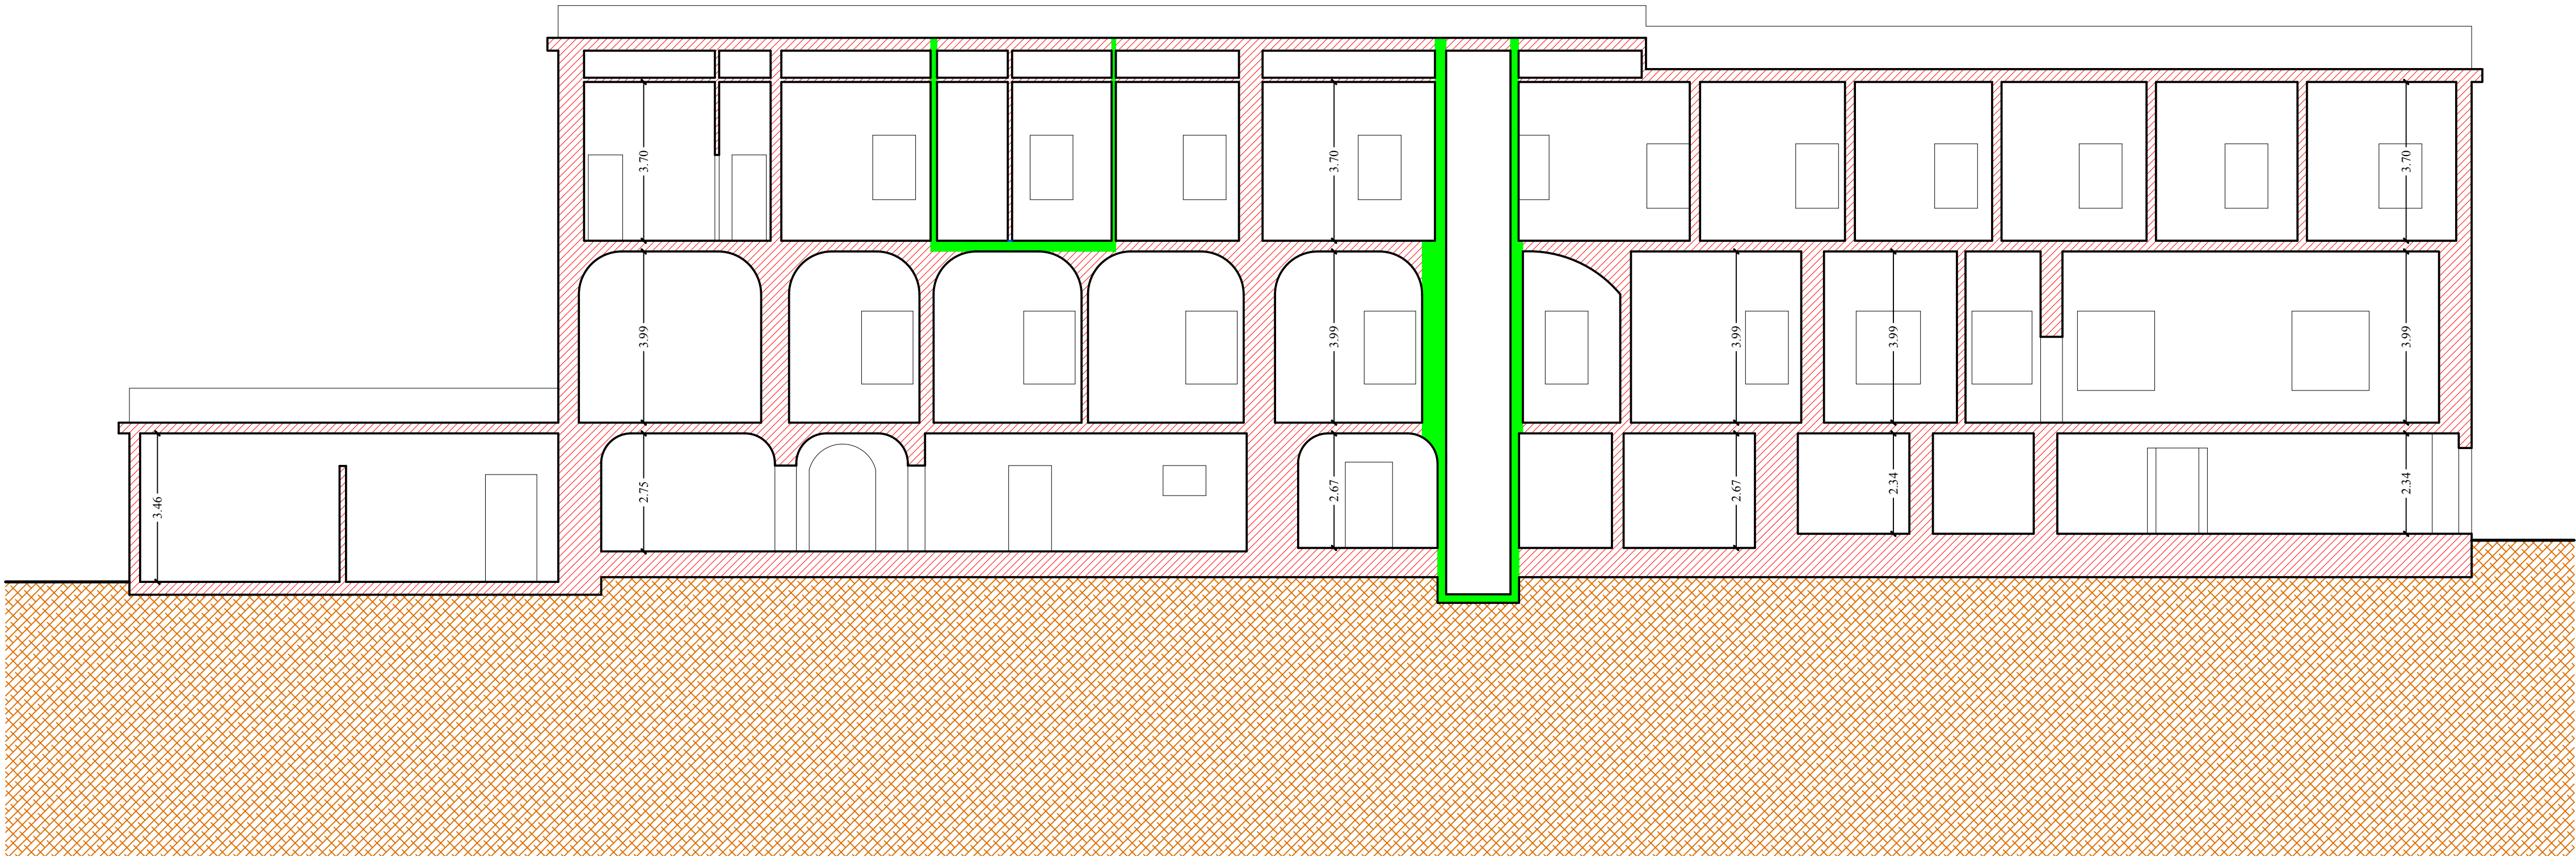

















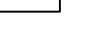

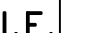






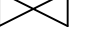
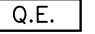

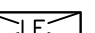










SEZIONE 1 - 1

Scala 1 : 100





ATTACCO AUTOPOMPA

IDRANTE A MURO UNI 45

NASPO DN 20

ESTINTORE PORTATILE tipo 34A144B/C

PULSANTE SGANCIO D'EMERGENZA

ALLARME ANTINCENDIO CON BATTERIA TAMPONE

CASSETTA P.S.

LAMPADA EMERGENZA

PANNELLO OTTICO ACUSTICO

QUADRO ELETTRICO

VALVOLA DI INTERCETT. COMB. MANUALE

VALVOLA DI INTERCETT. COMB. AUTOMATICA

PULSANTE DI ALLARME

PARETE REI 90

PARETE REI 120

RIVELATORE DI FUMO

RIVELATORE TERMICO

ESTINTORE A SOFFITTO

INTERRUTTORE GENERALE IMPIANTO ELETTRICO

CENTRALE RILEVAMENTO INCENDIO

PORTE REI 120

PORTE REI 90

PORTE REI 60

PORTE REI 30

PERCORSO DI USCITA

- percorso verso l'alto

- percorso orizzontale

- percorso verso il basso

<div>STUDIO TECNICO ASSOCIATO arch. bruno garibaldi - ing. gian luigi petrini geom. danielle merlo via offieri, 7/8 - tel. e fax 0183/296226 18100 - IMPERIA</div>	COD. PROGETTO	P100813_PI	PROGETTO ESECUTIVO		SCALE 1:100
	COD. DISEGNO		TAVOLA 4		
	AGGIORN.				
	DATA	26.10.2010			
PROGETTO: Nulla Osta per opere realizzate nell'edificio "Casa di Riposo Quaglia" Richiesta del C.P.I.			DISEGNATORE		
LOCALITA': Diano Castello Via al Convento, 15			IL TECNICO ing. gian luigi petrini c.f. P179LGS4R30E290Q		
ELABORATO: Sezione					
COMUNE DIANO CASTELLO	COMMITTENTE: FONDAZIONE CASA DI RIPOSO QUAGLIA Il Presidente - Dott. Mario Testa		F.TO IL COMMITTENTE		
DISEGNO DI PROPRIETA' DELLO STUDIO LA CUI UTILIZZAZIONE, NON AUTORIZZATA SIA NELL'INSIEME CHE NEI DETTAGLI, E' VIETATA DALLE NORME DI LEGGE					

AUTOCAD.T 2011